


Hygieneplan 2G Konzept HV Barsinghausen

kein Zugang in die andere Zone

Eingang/ Ausgang Blaue Zone
Aktive
Spieler, Trainer, Kampfgericht ,Zeitnehmer,
Schiedsrichter, Fotograf, Presse

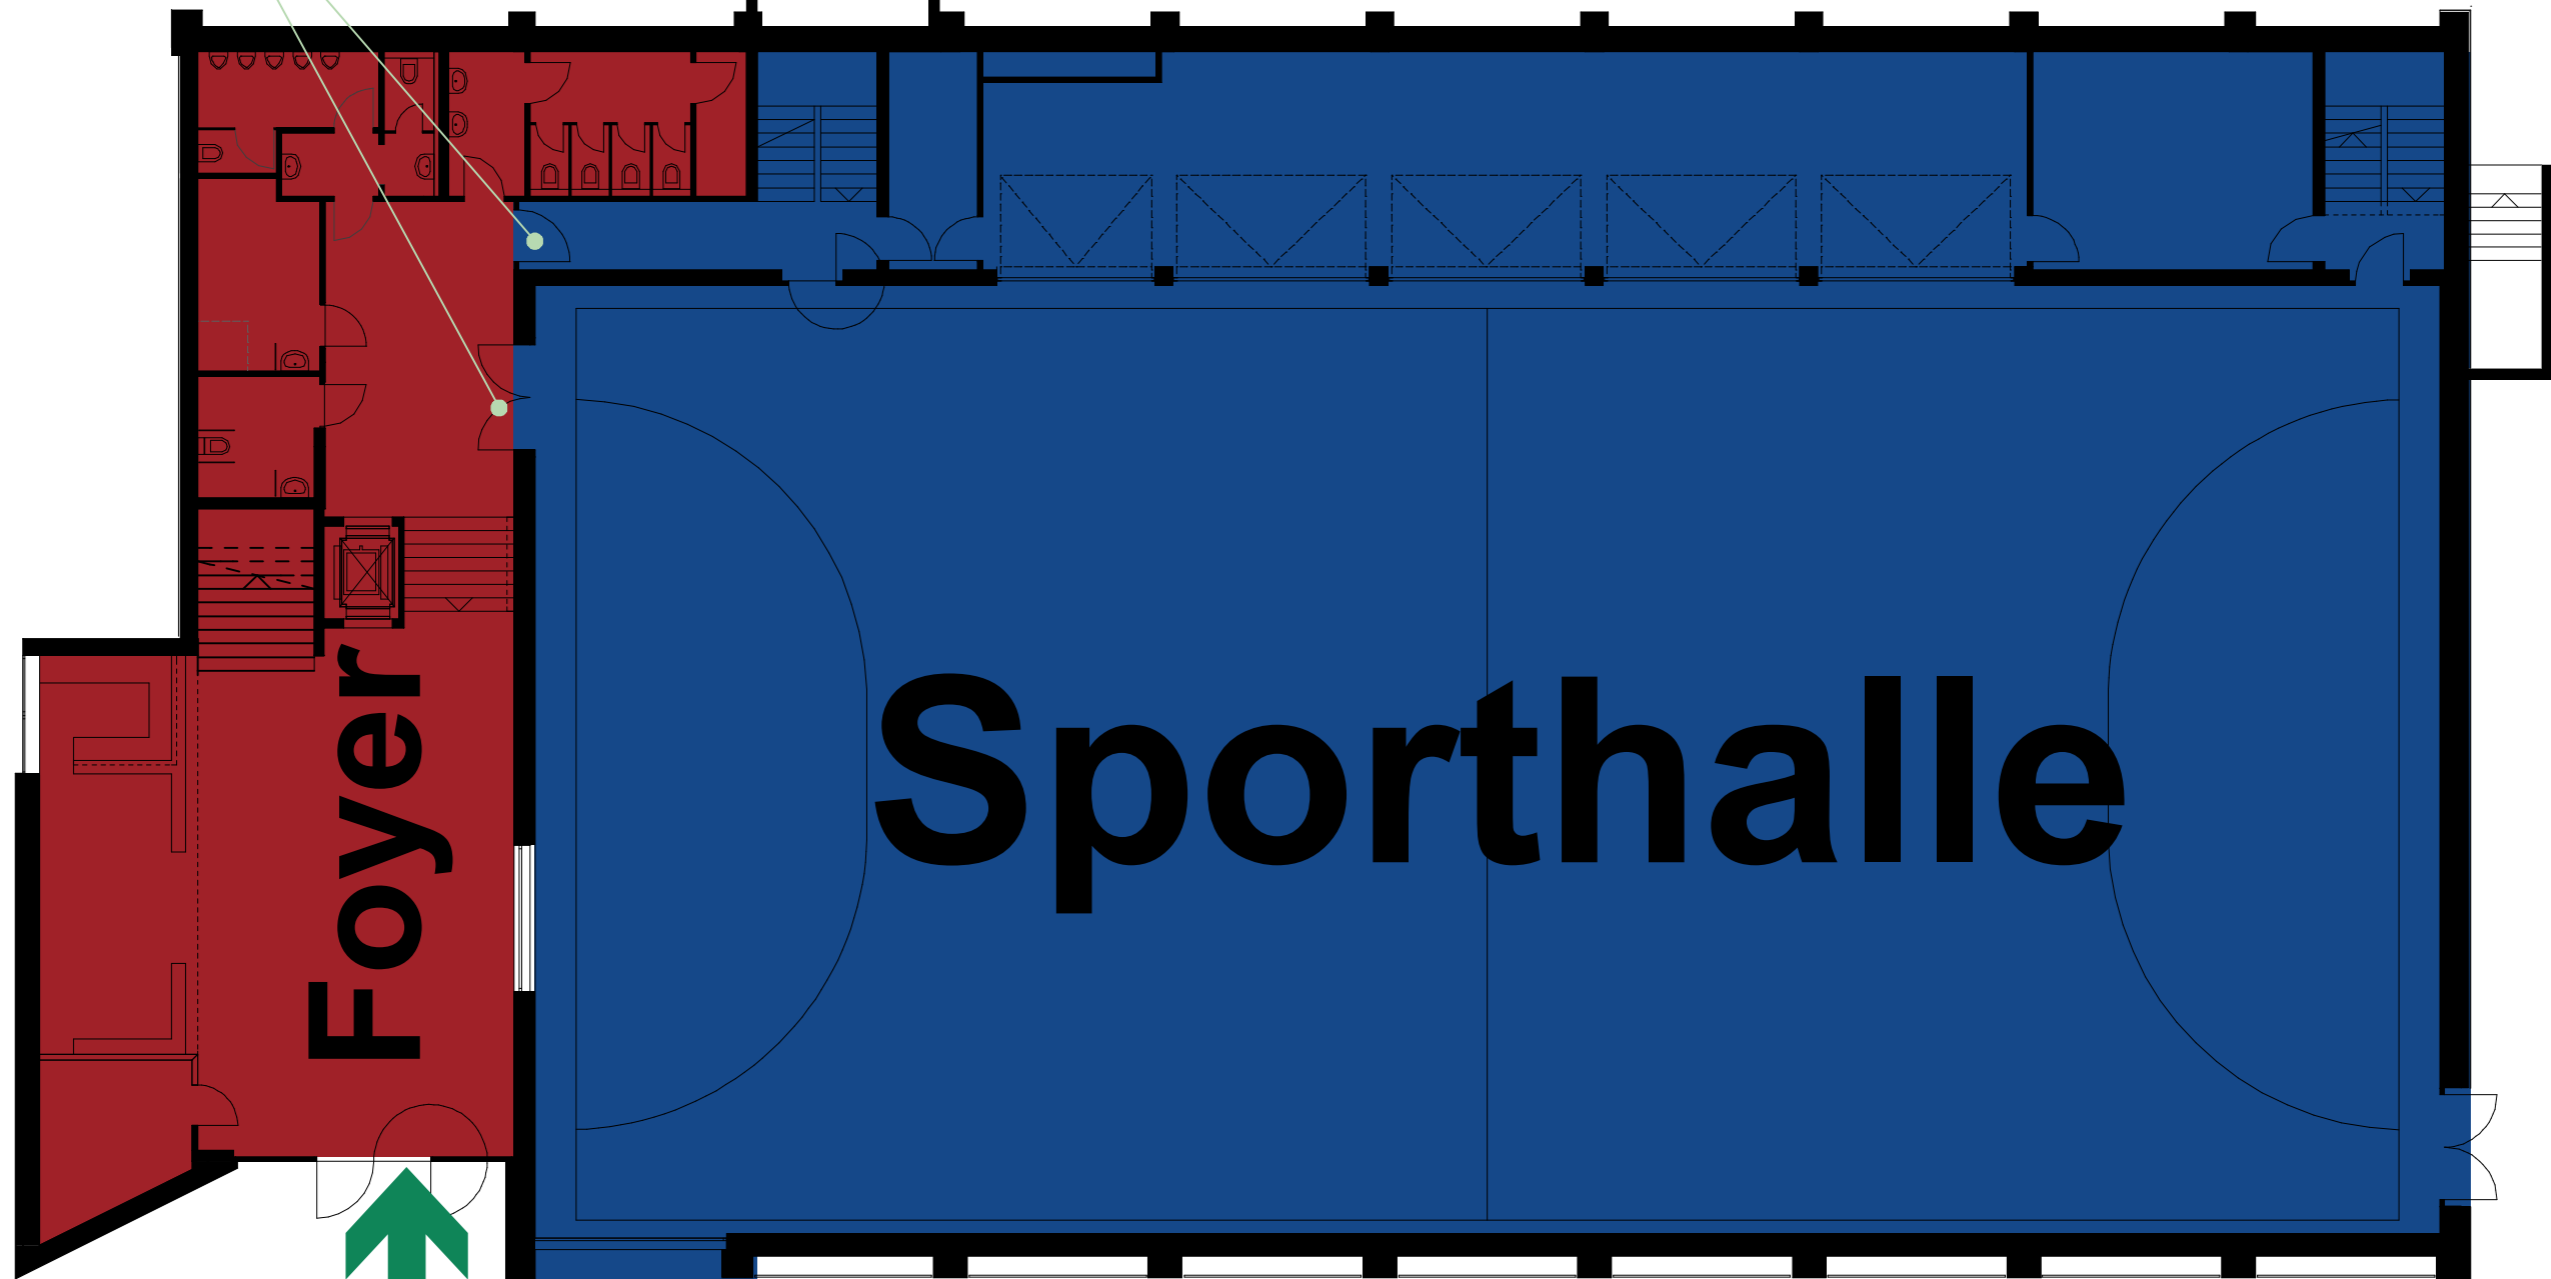

Eingang/Ausgang Rote Zone
Zugang für Zuschauer

Legende:

Rote Zone
Zugang für Zuschauer



Blaue Zone
Aktive
Spieler, Trainer, Kampfgericht ,Zeitnehmer,
Schiedsrichter, Fotograf, Presse



Objekt: Glück-Auf Halle
Bergamtstraße 5A, 30890 Barsinghausen

Geschoss: Erdgeschoss

Stand: 23.09.2021

Planersteller:

Thomas Platzek

